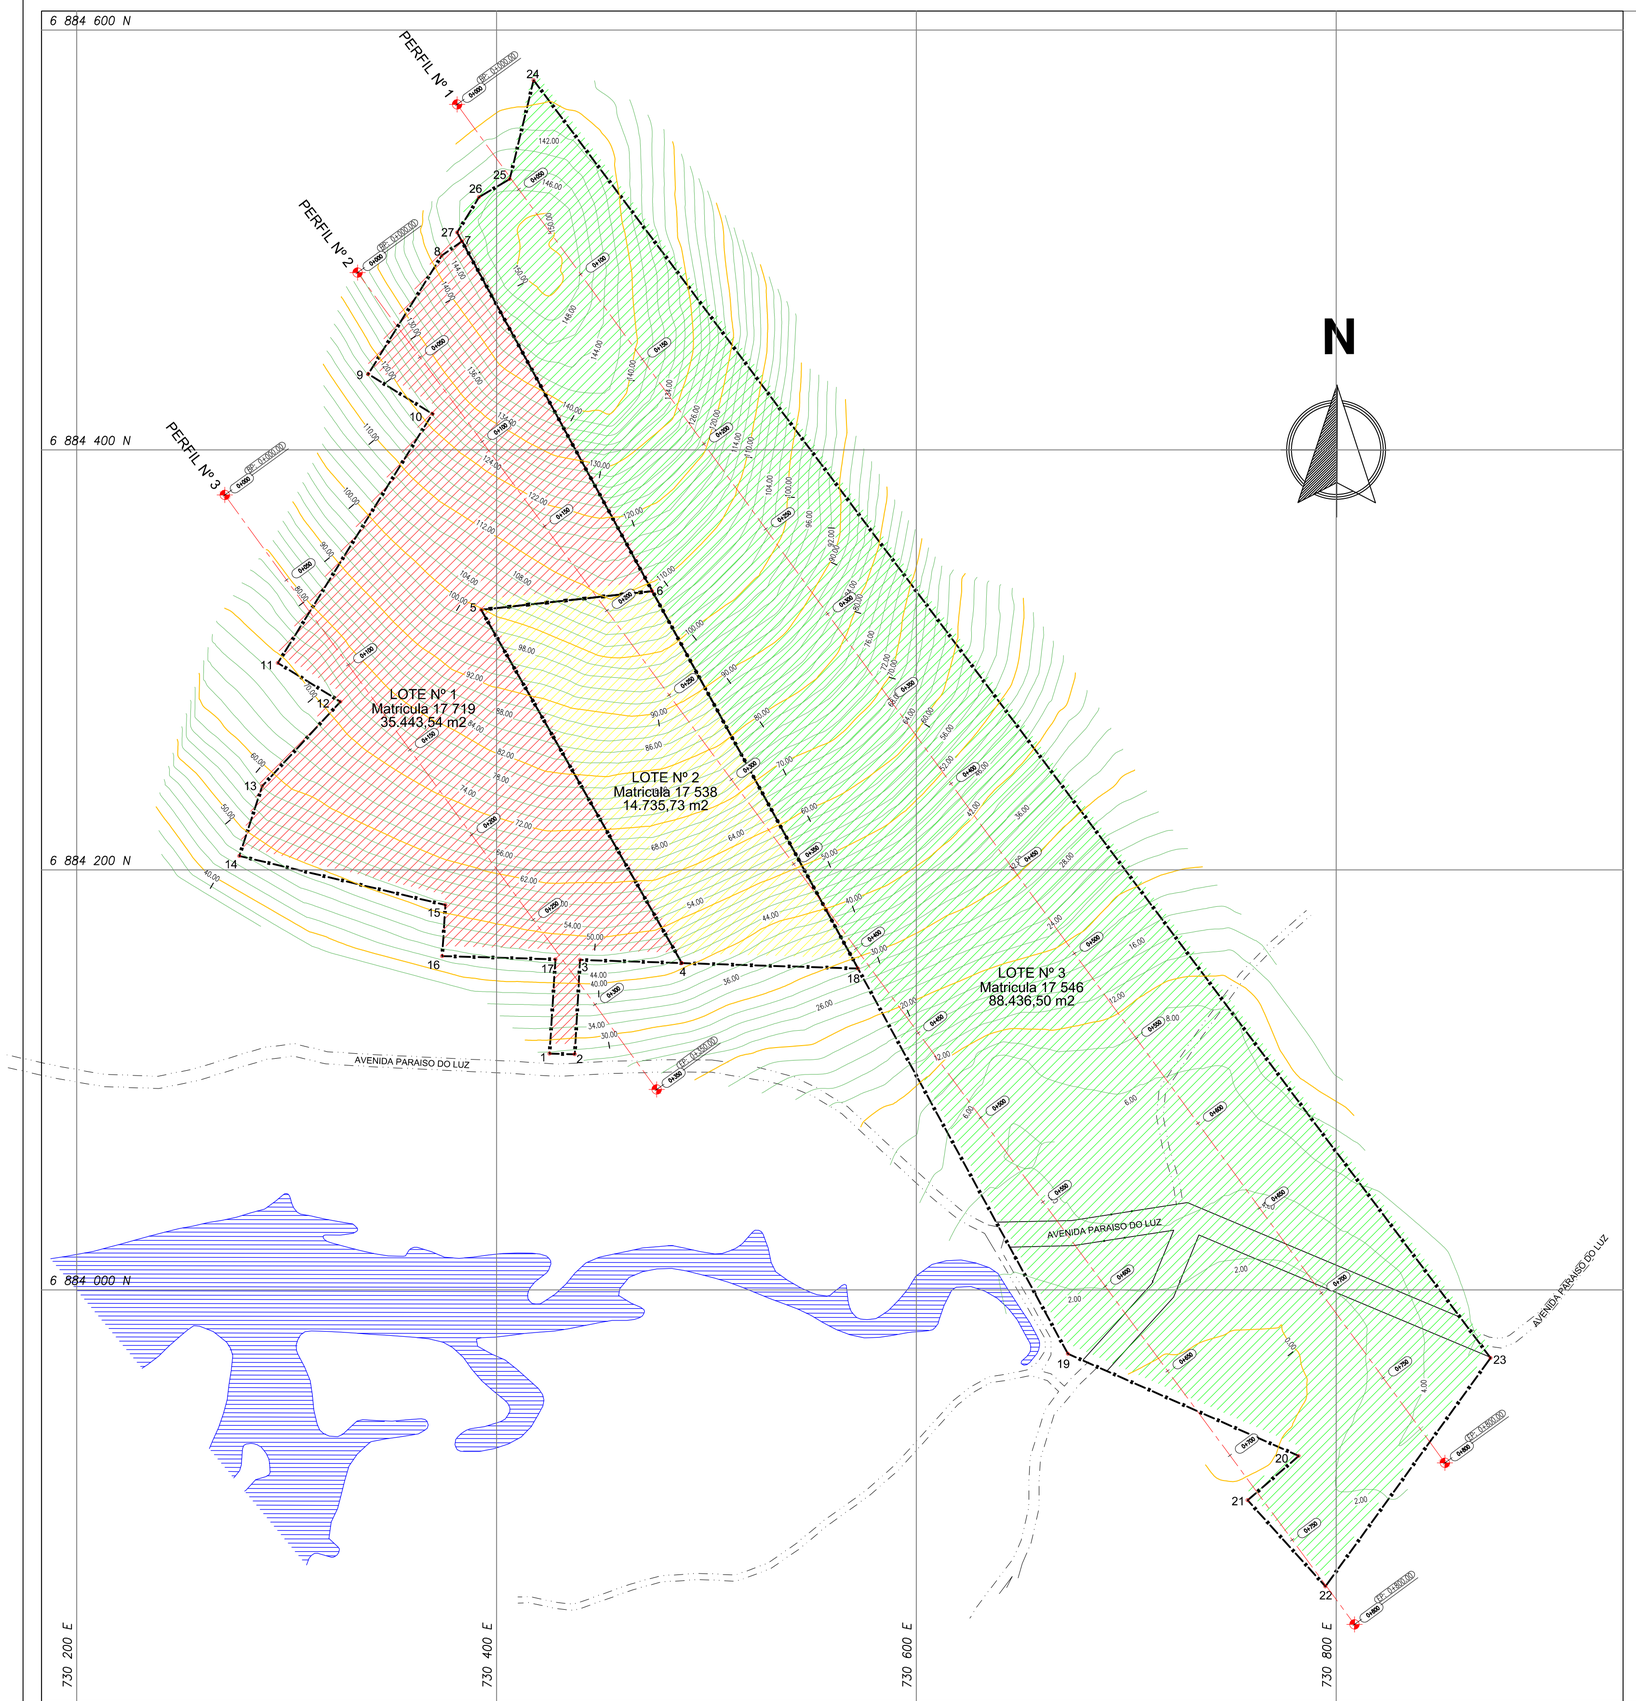

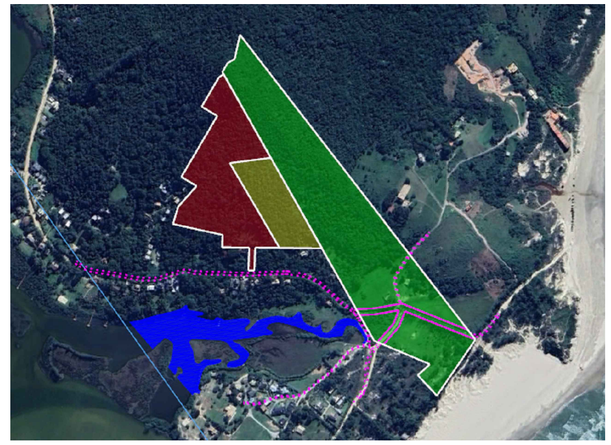

LOCALIZACIÓN GENERAL

CUADRO DE COORDENAS LOTE Nº 1			
PUNTO	ESTE	NORTE	DESCRIPCION
1	68.841.125.000	7.304.252.590	LINDERO
2	68.841.121.817	7.304.372.926	LINDERO
3	68.841.571.324	7.304.397.969	LINDERO
4	68.841.557.104	7.304.882.070	LINDERO
5	68.843.238.831	7.303.926.602	LINDERO
6	68.843.327.544	7.304.741.573	LINDERO
7	68.844.993.600	7.303.835.039	LINDERO
8	68.844.925.519	7.303.738.776	LINDERO
9	68.844.361.613	7.303.388.685	LINDERO
10	68.844.171.949	7.303.694.510	LINDERO
11	68.842.984.401	7.302.960.135	LINDERO
12	68.842.801.208	7.303.256.373	LINDERO
13	68.842.399.665	7.302.884.118	LINDERO
14	68.842.066.461	7.302.774.606	LINDERO
15	68.841.833.006	7.303.756.392	LINDERO
16	68.841.589.364	7.303.741.111	LINDERO
17	68.841.574.083	7.304.280.605	LINDERO

CUADRO DE COORDENAS LOTE Nº 2			
PUNTO	ESTE	NORTE	DESCRIPCION
4	68.841.557.104	7.304.882.070	LINDERO
5	68.841.530.061	7.305.726.992	LINDERO
6	68.843.327.544	7.304.741.573	LINDERO
18	68.843.238.831	7.303.926.602	LINDERO

CUADRO DE COORDENAS LOTE Nº 3			
PUNTO	ESTE	NORTE	DESCRIPCION
19	68.839.695.080	7.306.721.904	LINDERO
20	68.839.208.895	7.307.821.661	LINDERO
21	68.838.997.765	7.307.578.246	LINDERO
22	68.838.587.399	7.307.948.746	LINDERO
23	68.839.675.585	7.308.743.091	LINDERO
24	68.845.761.471	7.304.176.653	LINDERO
25	68.845.290.174	7.304.062.921	LINDERO
26	68.845.203.791	7.303.916.632	LINDERO
27	68.845.035.833	7.303.812.029	LINDERO
7	68.844.993.600	7.303.835.039	LINDERO
6	68.843.327.544	7.304.741.573	LINDERO
18	68.841.530.061	7.305.726.992	LINDERO

JM Topografia

ASESORÍA NORMATIVA, TÉCNICA Y JURÍDICA PARA SU CONSTRUCCIÓN
CEL: 310 617 1358

PROYECTO

LOTE Nº 1 - 17 729
LOTE Nº 2 - 17 538
LOTE Nº 3 - 17 546

AV PARAISO DO LUZ

BARRA DA IBIRAQUERA
IMBITUBA - SC

PROPIETARIO

EBERHARD LANGE

LEVANTO:

Building Services JM

BUILDING SERVICES JM S.A.S
JM TOPOGRAFIA

Calle 17 No 8-31 Dosquebradas, COLOMBIA
Tel.: +57 310 6171358
buildingservicesjm@gmail.com

ING. JAVIER MENDOZA TORRES
MAT. Nº: 01 - 1442 CPNT

PLACAS DE AMARRE:

SISTEMA DE COORDENADAS MAGNA SIRGAS
Parámetros para el sistema de proyección único
SIRGAS datum. UTM Zone 22S; Brasil, Uruguay 54d to 48d West

Proyección:	Transversa de Mercator
Elipsoide:	GRS80
Origen:	28° N Latitud Sur 48° W Longitud Oeste
Falso Este:	5'000.000 metros E
Falso Norte:	2'000.000 metros N

ESCALA:

1 : 1500

FECHA:

ENERO 2025

OBSERVACIONES

CONTENIDO:

TOPOGRAFIA GENERAL

PLANIMETRIA
ALTIMETRIA
CUADRO DE AREAS
LINDEROS

PLANO TOPOGTRAFICO

ACTUALIZACION: VERSION N°1

PLANO: 1 / 2

DIRECCION MAGNETICA:

ACAD-LOTE EBERHARD - BARRA DA IBIRAQUERA - IMBITUBA - SC -BRASIL-Model.dwg